


Wohnungstyp 1

1.5-Zimmerwohnung


Haus 1

Erdgeschoss

Nettowoohnfläche	47.9 m ²
Aussenraum	18.2 m ²
Whg.-Nr.	01.0001

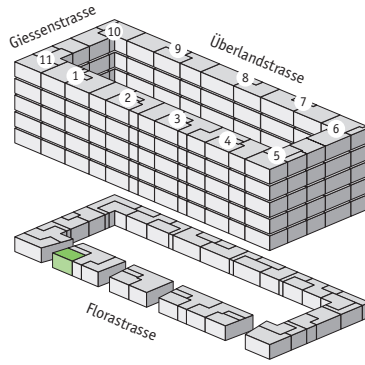

max

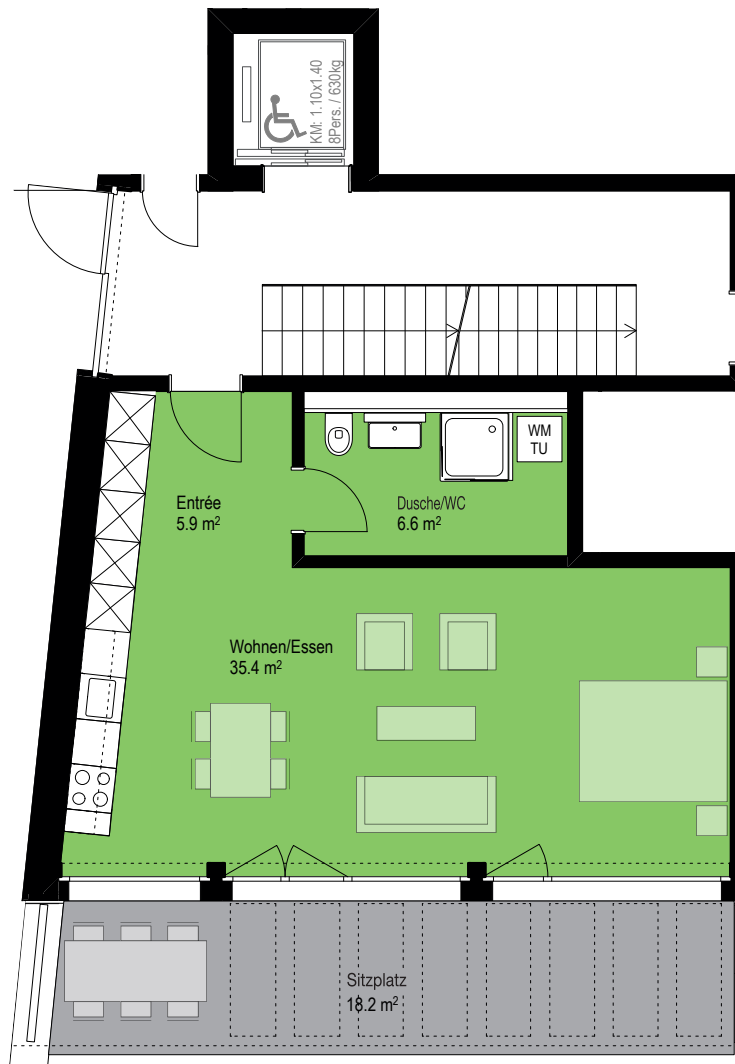

Massstab: 1:100 1 2 5

Änderungen und Abweichungen gegenüber den publizierten Angaben bleiben ausdrücklich vorbehalten. Keine Haftung.