

Wohnungstyp 58

# 2.5-Zimmerwohnung


Haus 2

2.0G, 4.0G


Nettowoohnfläche 64.7 m<sup>2</sup>

Aussenraum 14.3 m<sup>2</sup>

Whg.-Nr. 02.0203, 02.0403

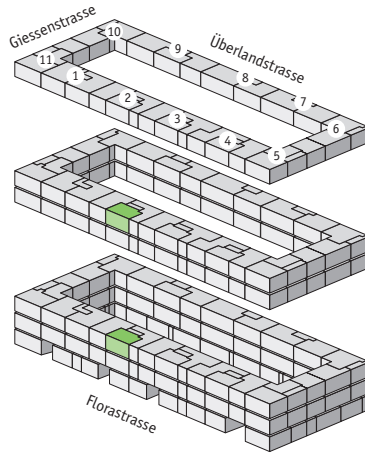

max

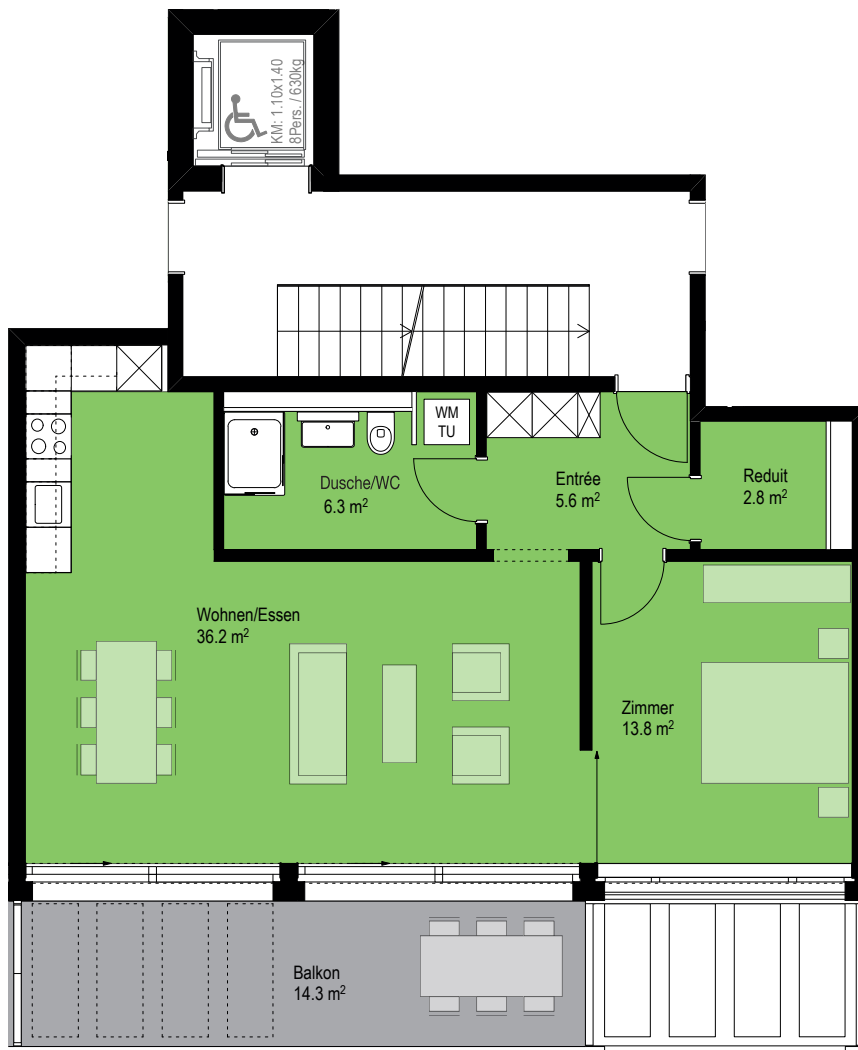

Massstab: 1:100 1 2 5

Änderungen und Abweichungen gegenüber den publizierten Angaben bleiben ausdrücklich vorbehalten. Keine Haftung.