

Wohnungstyp 30

# 2.5-Zimmerwohnung

Haus 2


1.0G, 2.0G, 3.0G, 4.0G, 5.0G

Nettowoohnfläche 73.4 m<sup>2</sup>

Aussenraum 7.9 m<sup>2</sup>

Whg.-Nr. 02.0102, 02.0202, 02.0302

02.0402, 02.0502

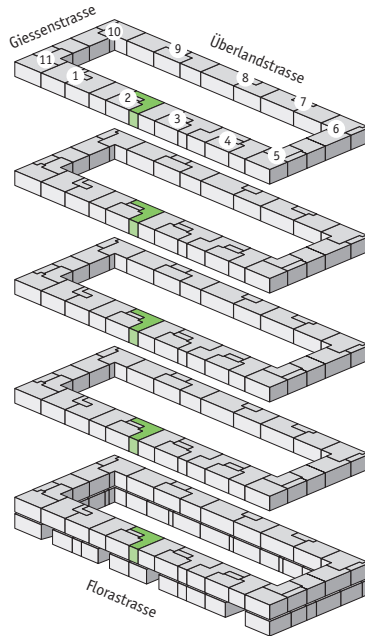

max



Massstab: 1:100 1 2 5

Änderungen und Abweichungen gegenüber den publizierten Angaben bleiben ausdrücklich vorbehalten. Keine Haftung.