

Wohnungstyp 31

# 2.5-Zimmerwohnung


Haus 2

5.0G


Nettowoohnfläche 65.3 m<sup>2</sup>

Aussenraum 14.3 m<sup>2</sup>

Whg.-Nr. 02.0503

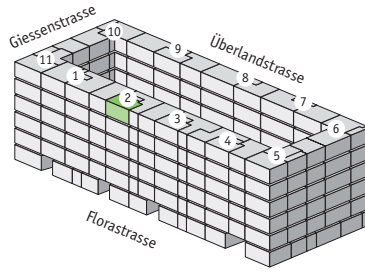

max

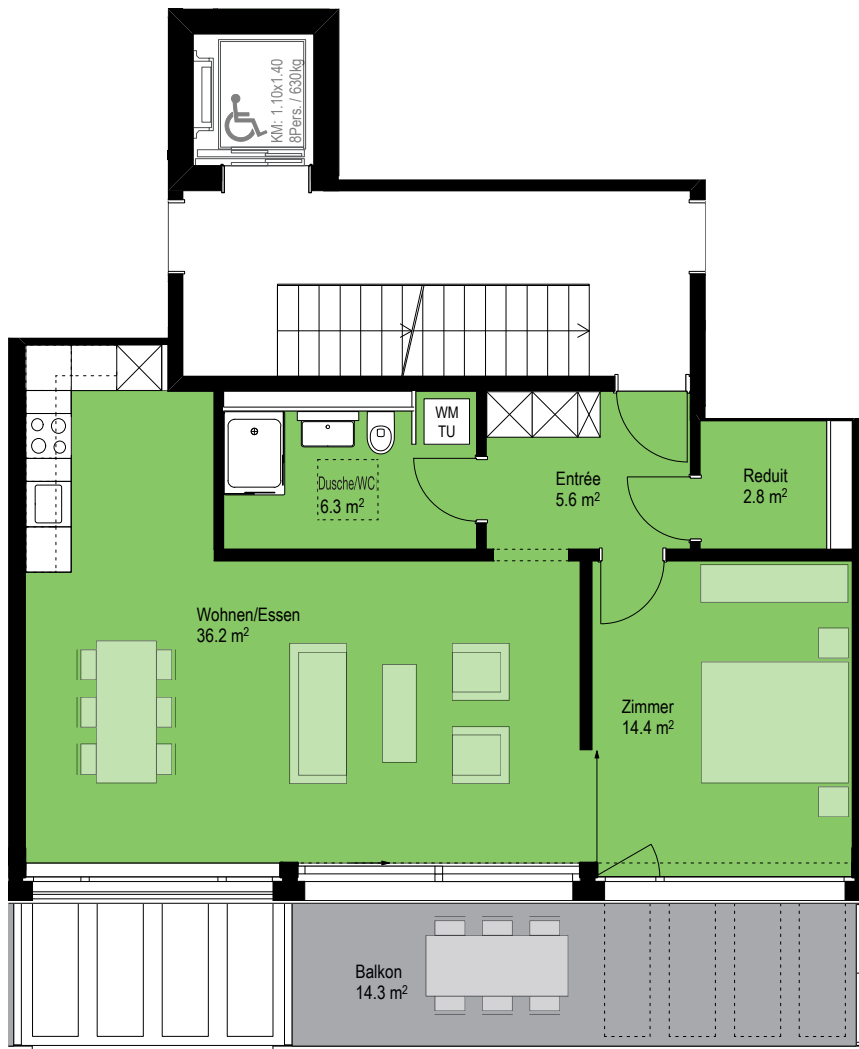

Massstab: 1:100 1 2 5

Änderungen und Abweichungen gegenüber den publizierten Angaben bleiben ausdrücklich vorbehalten. Keine Haftung.