

Wohnungstyp 33

3.5-Zimmerwohnung


Haus 3

1.0G, 2.0G, 3.0G, 4.0G

Nettowoohnfläche 97.3 m²

Aussenraum 7.9 m²

Whg.-Nr. 03.0102, 03.0202, 03.0302, 03.0402

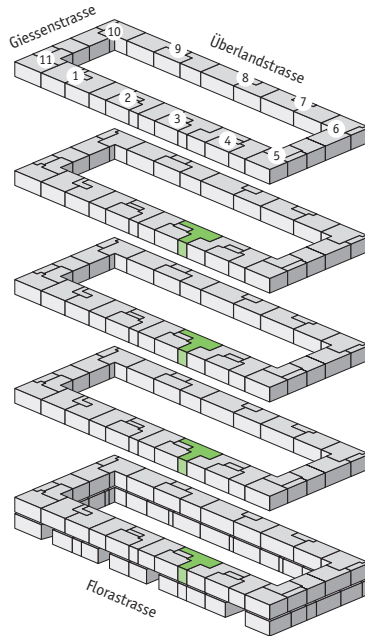

max



Massstab: 1:100 1 2 5

Änderungen und Abweichungen gegenüber den publizierten Angaben bleiben ausdrücklich vorbehalten. Keine Haftung.