

Wohnungstyp 34

2.5-Zimmerwohnung


Haus 3

5.0G


Nettowoohnfläche 64.7 m²

Aussenraum 14.3 m²

Whg.-Nr. 03.0503

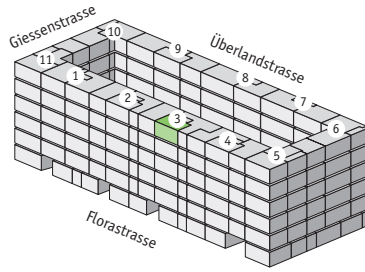

max

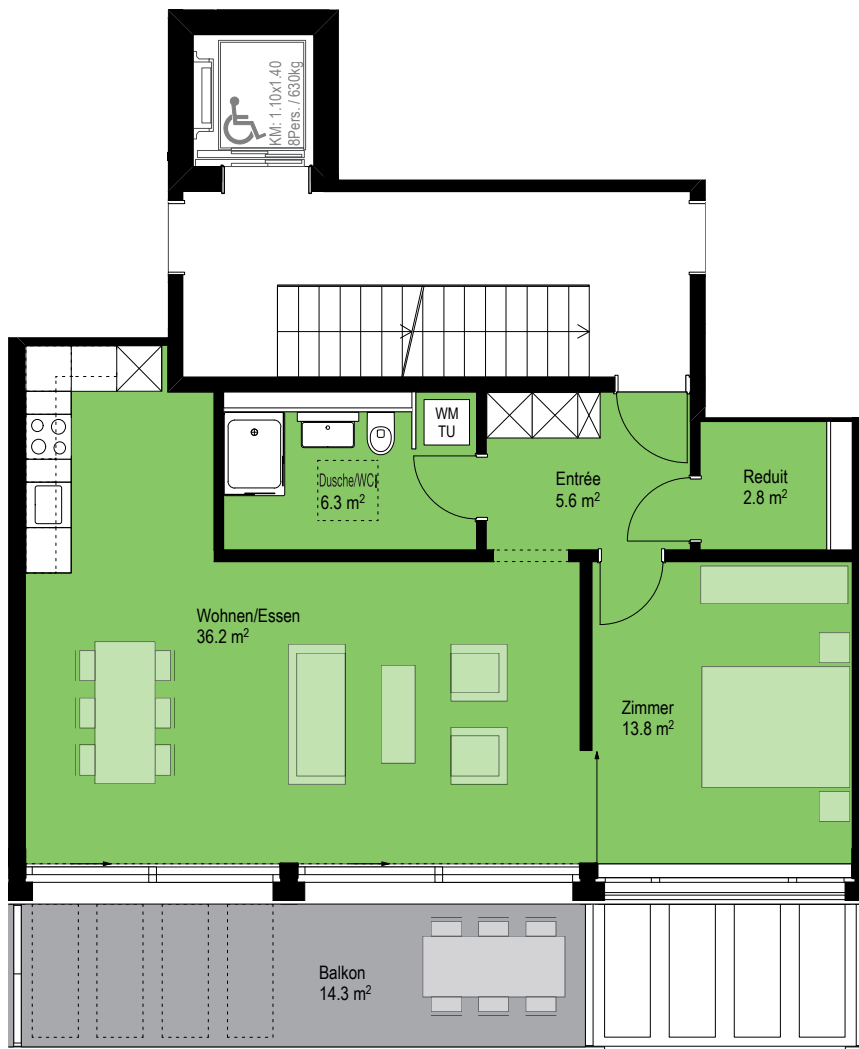

Massstab: 1:100 1 2 5

Änderungen und Abweichungen gegenüber den publizierten Angaben bleiben ausdrücklich vorbehalten. Keine Haftung.