

Wohnungstyp 37

2.5-Zimmerwohnung


Haus 4

1.0G, 5.0G


Nettowoohnfläche 64.2 m²

Aussenraum 14.2 m²

Whg.-Nr. 04.0103, 04.0503

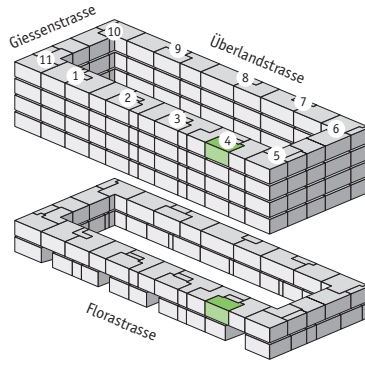

max

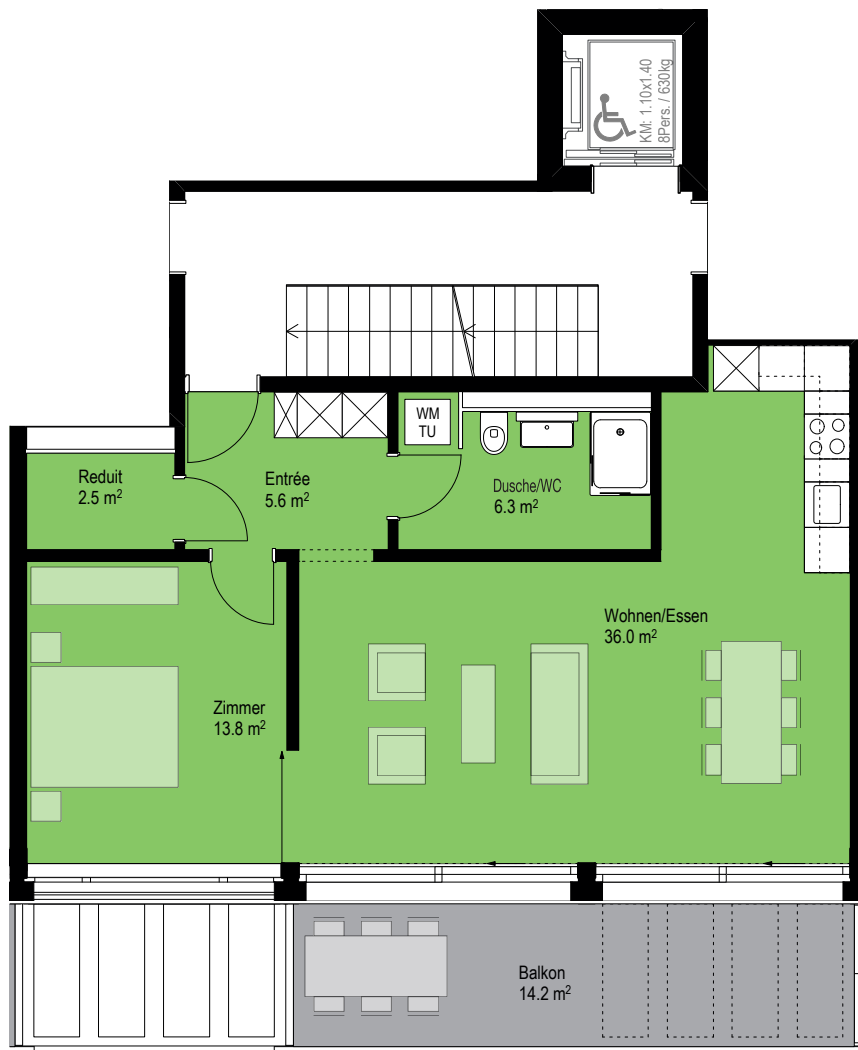

Massstab: 1:100 1 2 5

Änderungen und Abweichungen gegenüber den publizierten Angaben bleiben ausdrücklich vorbehalten. Keine Haftung.