


Wohnungstyp 10

# 2.5-Zimmerwohnung


Haus 5

## Erdgeschoss

Nettowoohnfläche	55.3 m <sup>2</sup>
Aussenraum	19.9 m <sup>2</sup>
Whg.-Nr.	05.0001

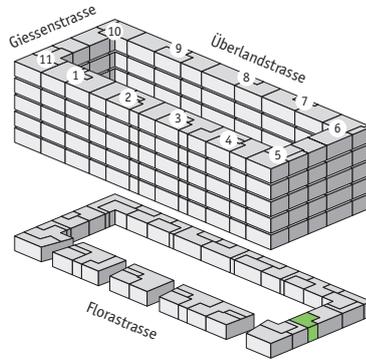

max

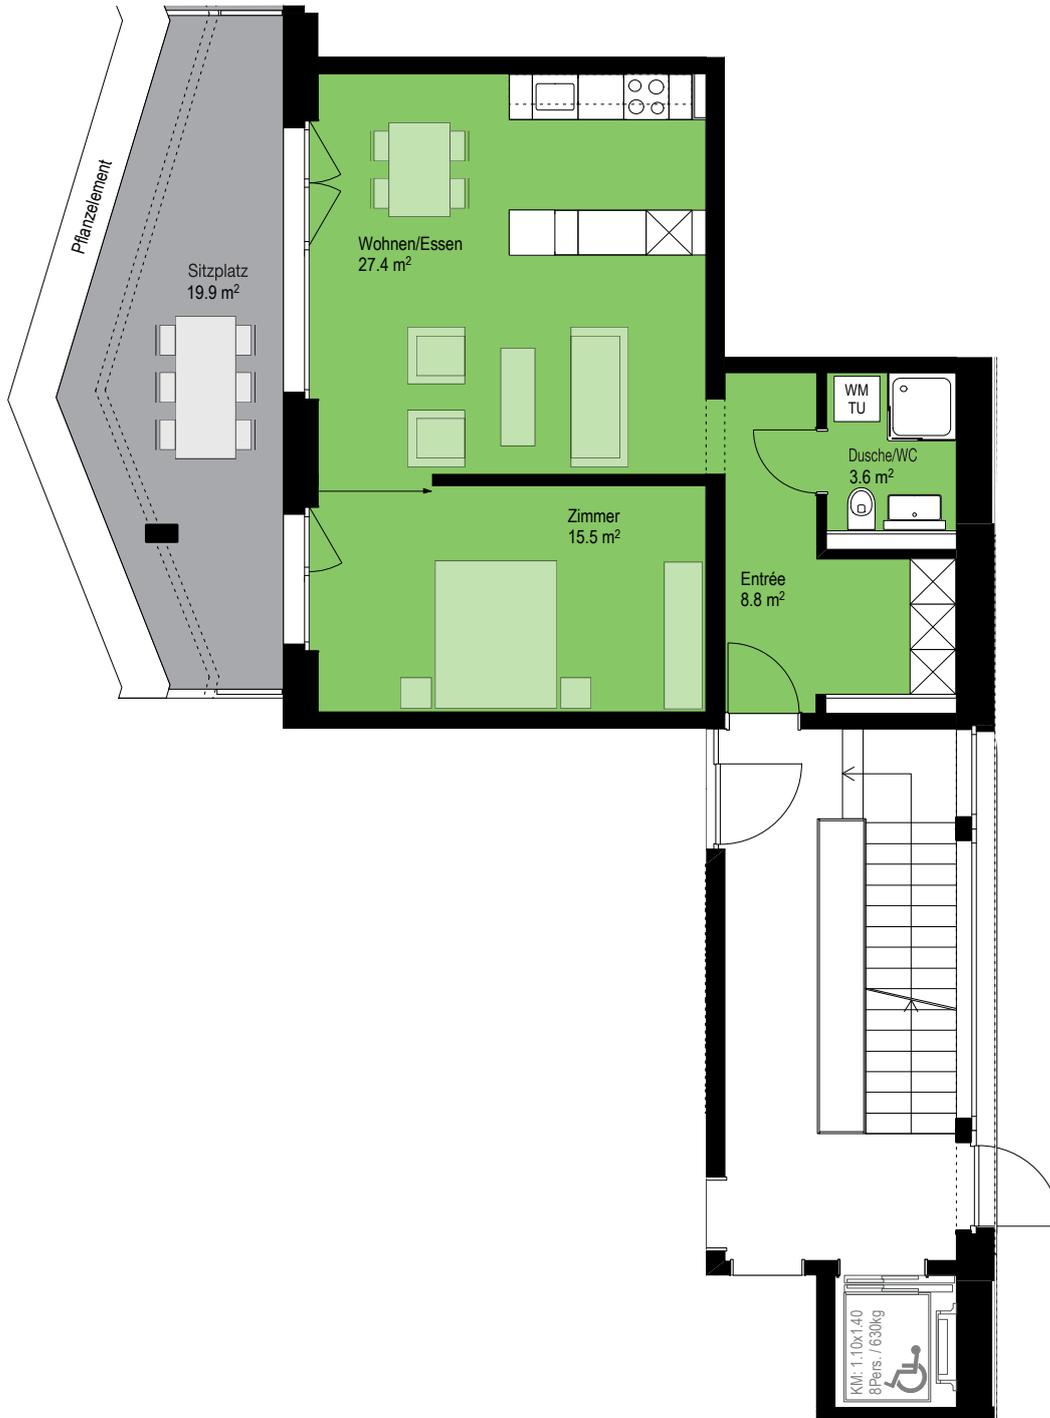

Masstab: 1:100 1 2 5

Änderungen und Abweichungen gegenüber den publizierten Angaben bleiben ausdrücklich vorbehalten. Keine Haftung.