

Wohnungstyp 38

# 2.5-Zimmerwohnung

Haus 5


1.OG, 2.OG, 3.OG, 4.OG, 5.OG

Nettowoohnfläche 64.8 m<sup>2</sup>

Aussenraum 14.0 m<sup>2</sup>

Whg.-Nr. 05.0101, 05.0201, 05.0301

05.0401, 05.0501

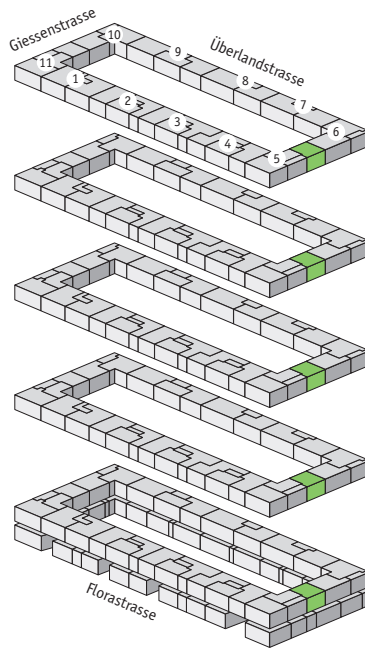

max



Massstab: 1:100 1 2 5

Änderungen und Abweichungen gegenüber den publizierten Angaben bleiben ausdrücklich vorbehalten. Keine Haftung.