


Wohnungstyp 24

# 2.5-Zimmerwohnung


Haus 10

## Erdgeschoss

Nettowoohnfläche	68.4 m <sup>2</sup>
Aussenraum	11.1 m <sup>2</sup>
Whg.-Nr.	10.0002

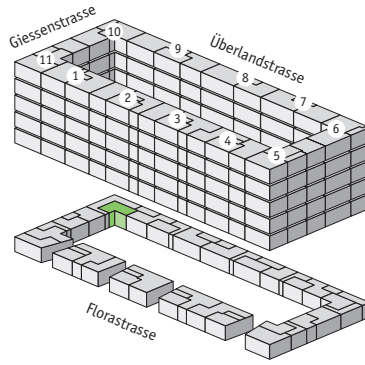

max

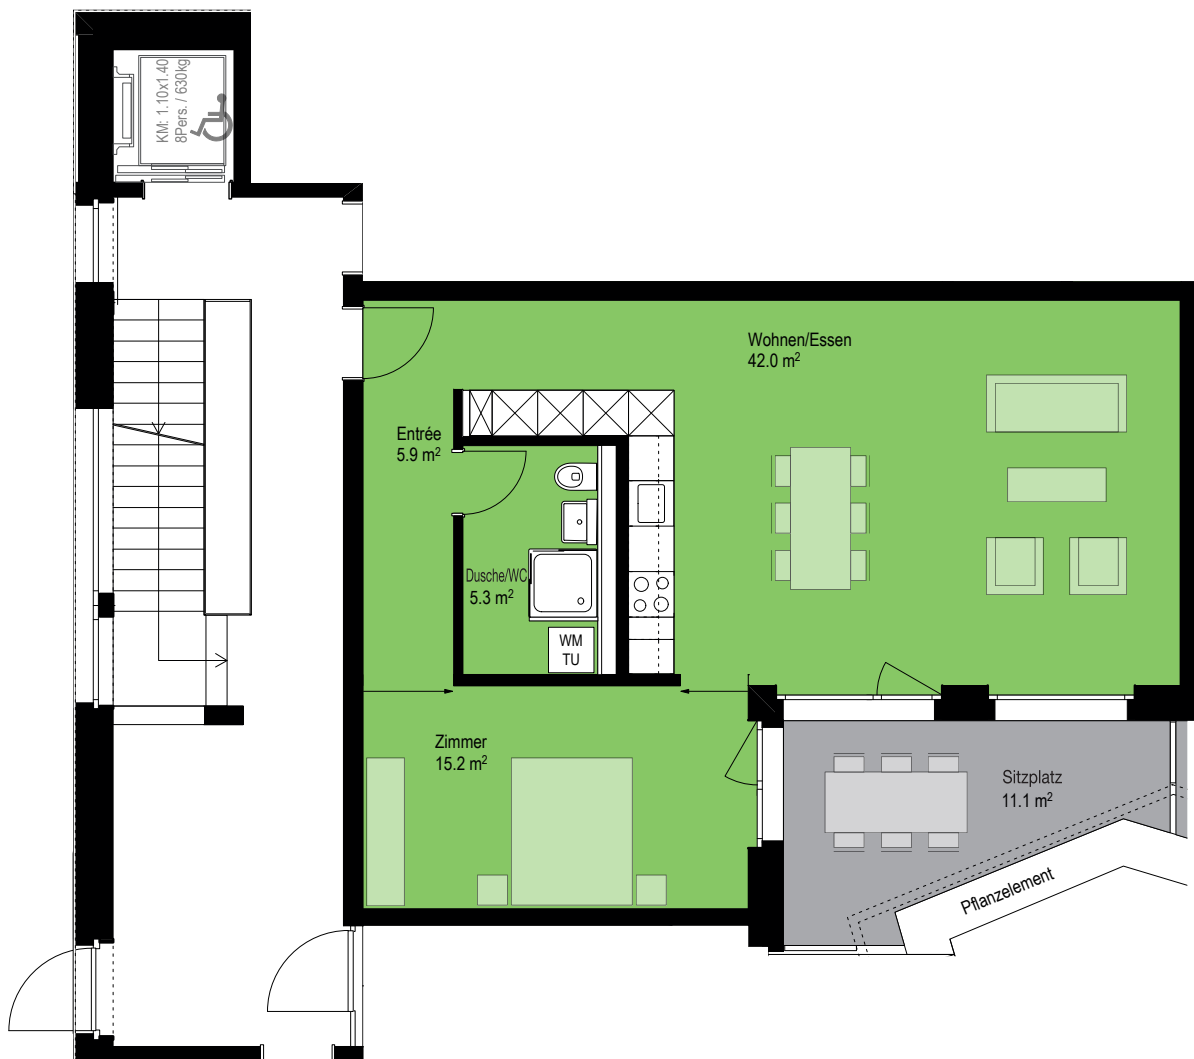

Massstab: 1:100 1 2 5

Änderungen und Abweichungen gegenüber den publizierten Angaben bleiben ausdrücklich vorbehalten. Keine Haftung.