

Wohnungstyp 50

# 3.5-Zimmerwohnung

Haus 10


1.0G, 2.0G, 3.0G, 4.0G, 5.0G

Nettowoohnfläche 82.9 m<sup>2</sup>

Aussenraum 14.0 m<sup>2</sup>

Whg.-Nr. 10.0101, 10.0201, 10.0301

10.0401, 10.0501

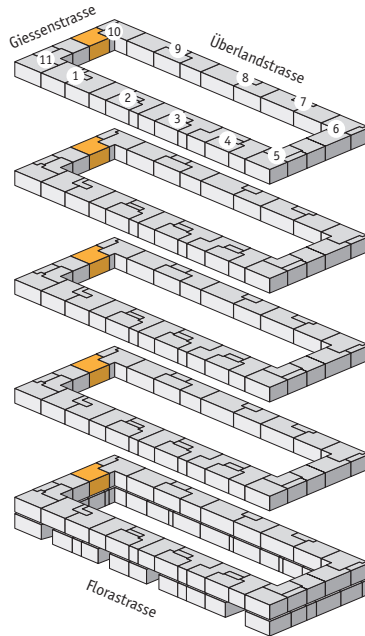

min



Massstab: 1:100 1 2 5

Änderungen und Abweichungen gegenüber den publizierten Angaben bleiben ausdrücklich vorbehalten. Keine Haftung.