

Wohnungstyp 54

# 2.5-Zimmerwohnung


Haus 11

1.0G, 2.0G, 3.0G, 4.0G

Nettowoohnfläche 60.8 m<sup>2</sup>

Aussenraum 8.7 m<sup>2</sup>

Whg.-Nr. 11.0103, 11.0203, 11.0303, 11.0403

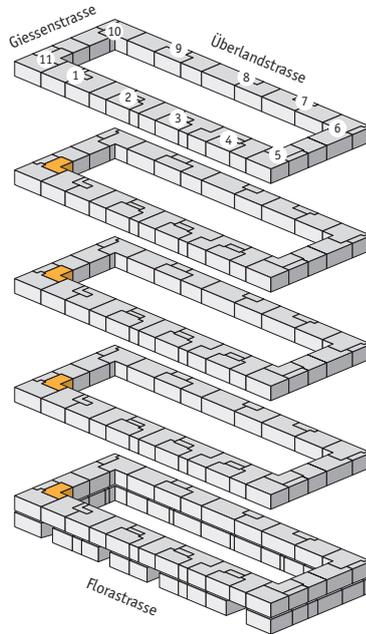

min



Massstab: 1:100 1 2 5

Änderungen und Abweichungen gegenüber den publizierten Angaben bleiben ausdrücklich vorbehalten. Keine Haftung.