

Wohnungstyp 53

# 2.5-Zimmerwohnung

Haus 11


1.0G, 2.0G, 3.0G, 4.0G, 5.0G

Nettowoohnfläche 64.8 m<sup>2</sup>

Aussenraum 14.0 m<sup>2</sup>

Whg.-Nr. 11.0102, 11.0202, 11.0302

11.0402, 11.0502

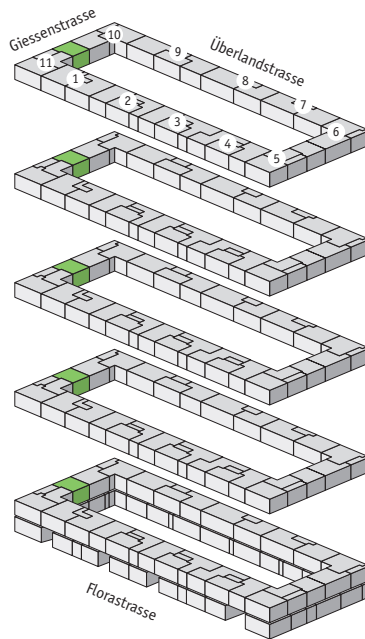

max



Massstab: 1:100 1 2 5

Änderungen und Abweichungen gegenüber den publizierten Angaben bleiben ausdrücklich vorbehalten. Keine Haftung.