
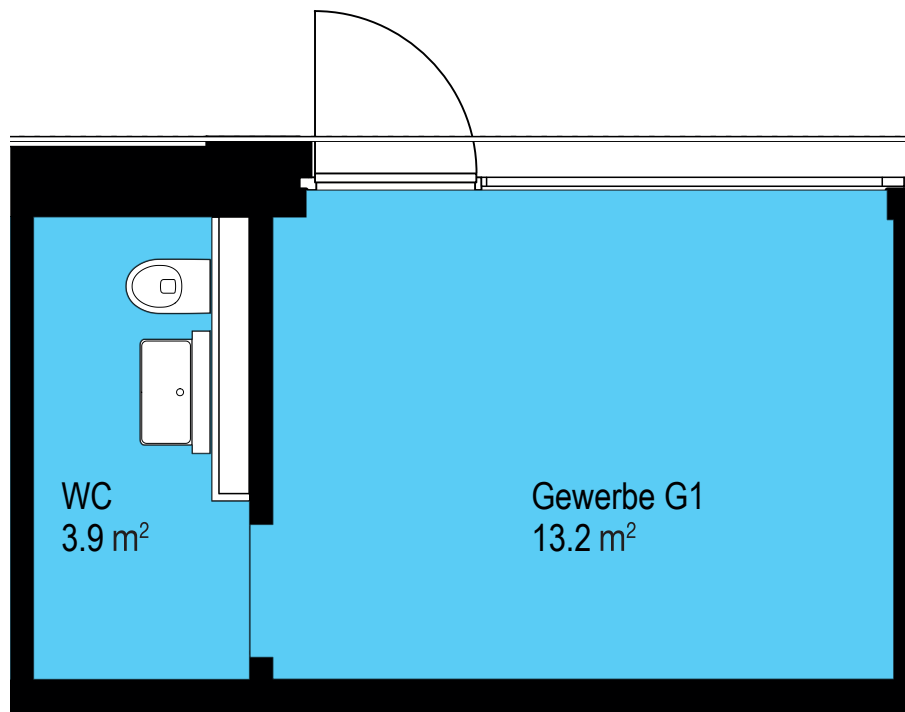


Gewerbe

Gewerbe 1

Erdgeschoss

Nettofläche 17.1 m²

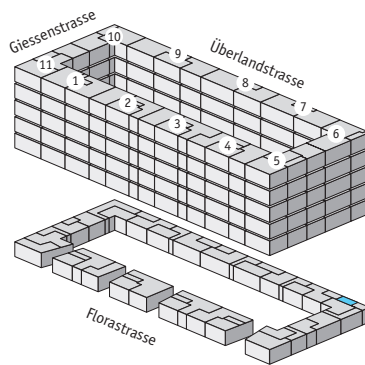

Massstab: 1:50 0.5 1 2.5

Änderungen und Abweichungen gegenüber den publizierten Angaben bleiben ausdrücklich vorbehalten. Keine Haftung.