
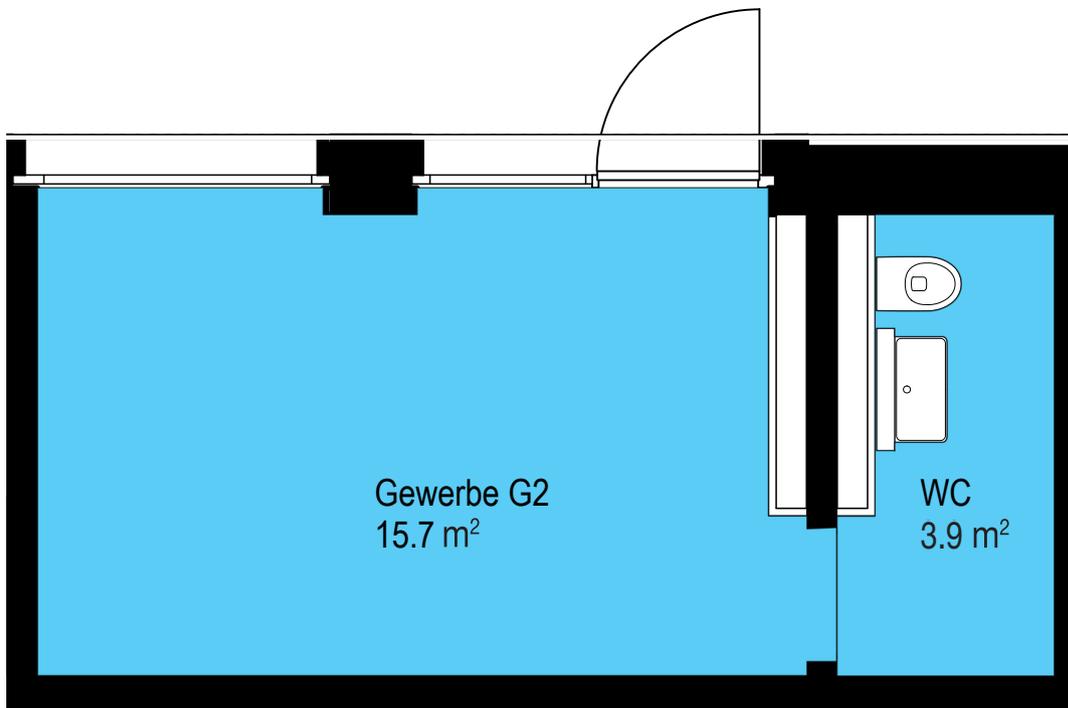


Gewerbe

# Gewerbe 2

Erdgeschoss

Nettofläche 19.6 m<sup>2</sup>

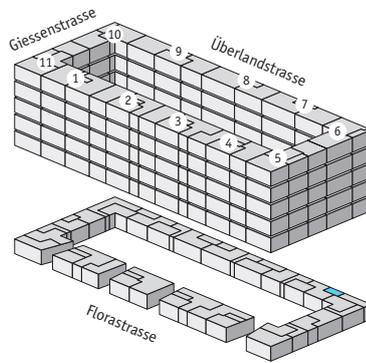

Massstab: 1:50 0.5 1 2.5

Änderungen und Abweichungen gegenüber den publizierten Angaben bleiben ausdrücklich vorbehalten. Keine Haftung.