
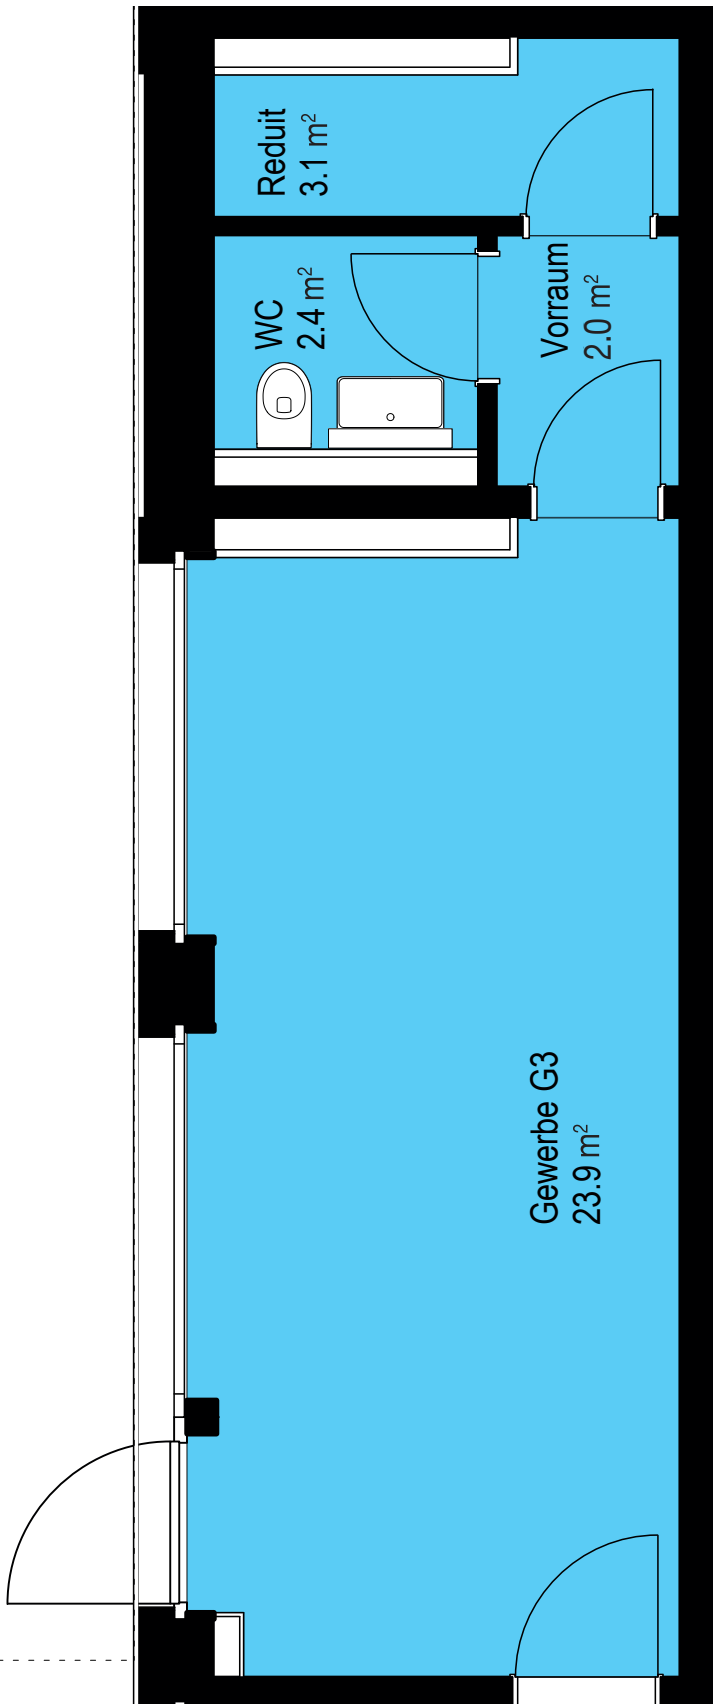


Gewerbe


Gewerbe 3

Erdgeschoss

Nettofläche 31.4 m²

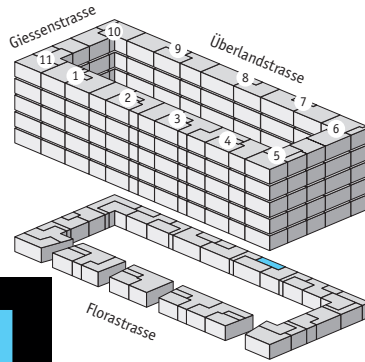

Massstab: 1:50

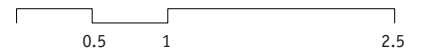

Änderungen und Abweichungen gegenüber den publizierten Angaben bleiben ausdrücklich vorbehalten. Keine Haftung.