
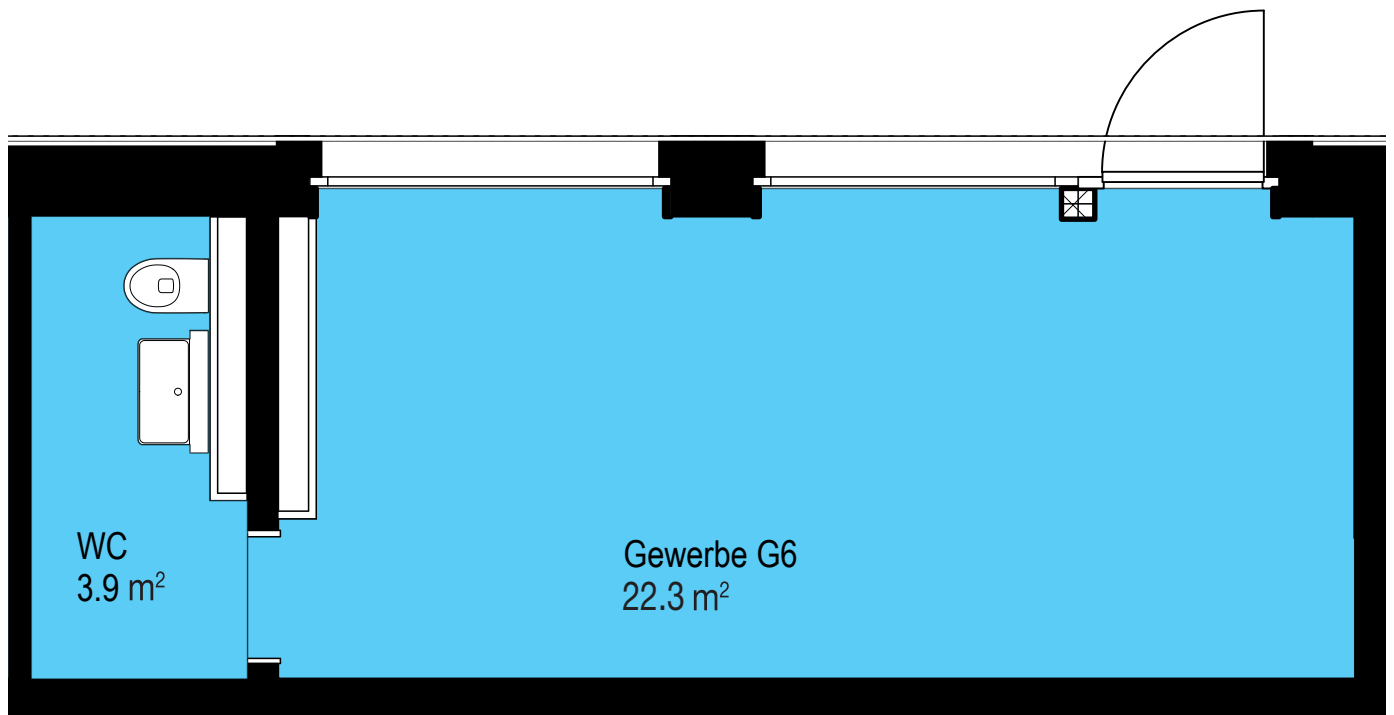


Gewerbe

# Gewerbe 6

Erdgeschoss

Nettofläche 26.2 m<sup>2</sup>

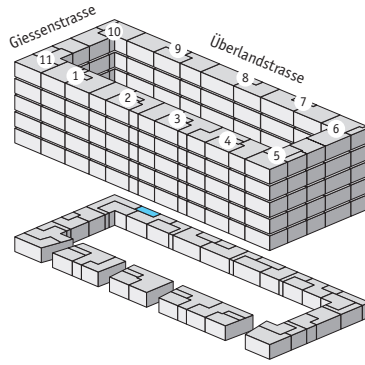

Massstab: 1:50 0.5 1 2.5

Änderungen und Abweichungen gegenüber den publizierten Angaben bleiben ausdrücklich vorbehalten. Keine Haftung.