
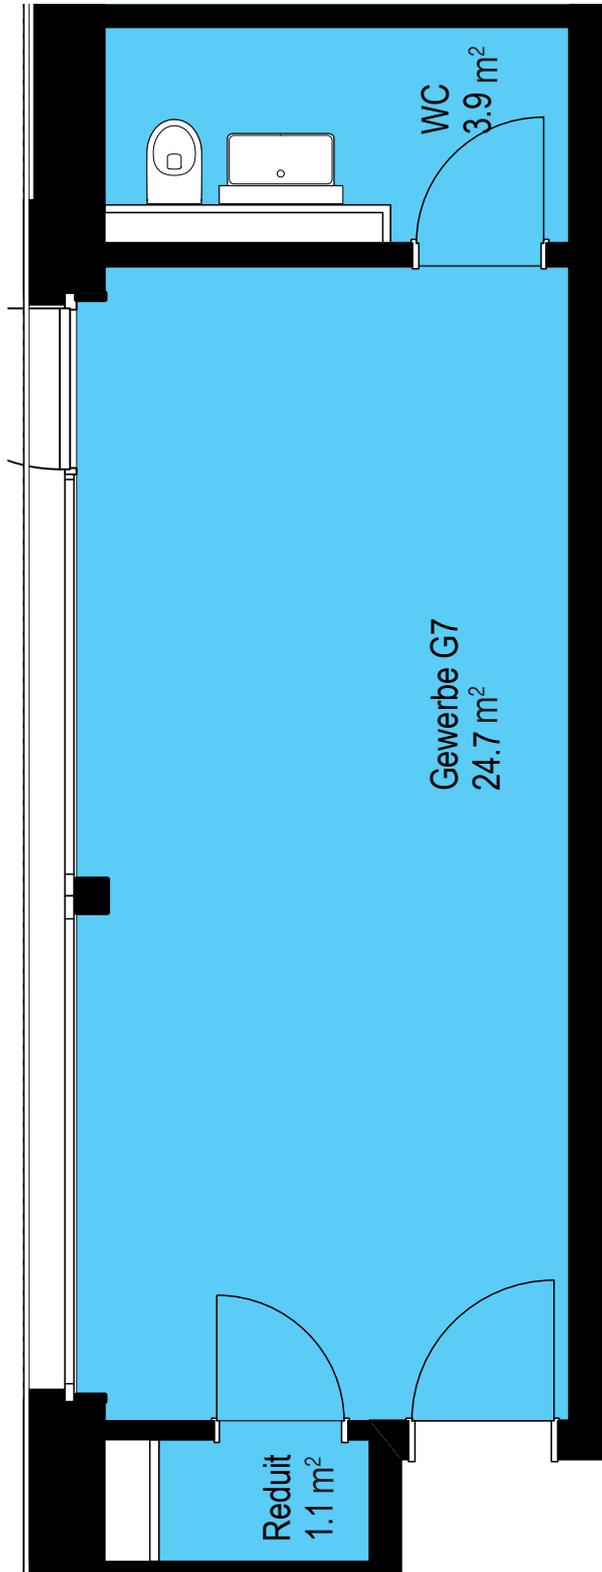


Gewerbe

Gewerbe 7

Erdgeschoss

Nettofläche 29.7 m²

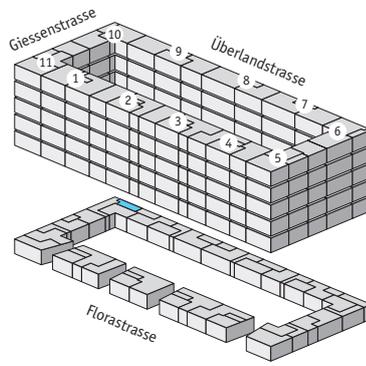

Massstab: 1:50 0.5 1 2.5

Änderungen und Abweichungen gegenüber den publizierten Angaben bleiben ausdrücklich vorbehalten. Keine Haftung.